


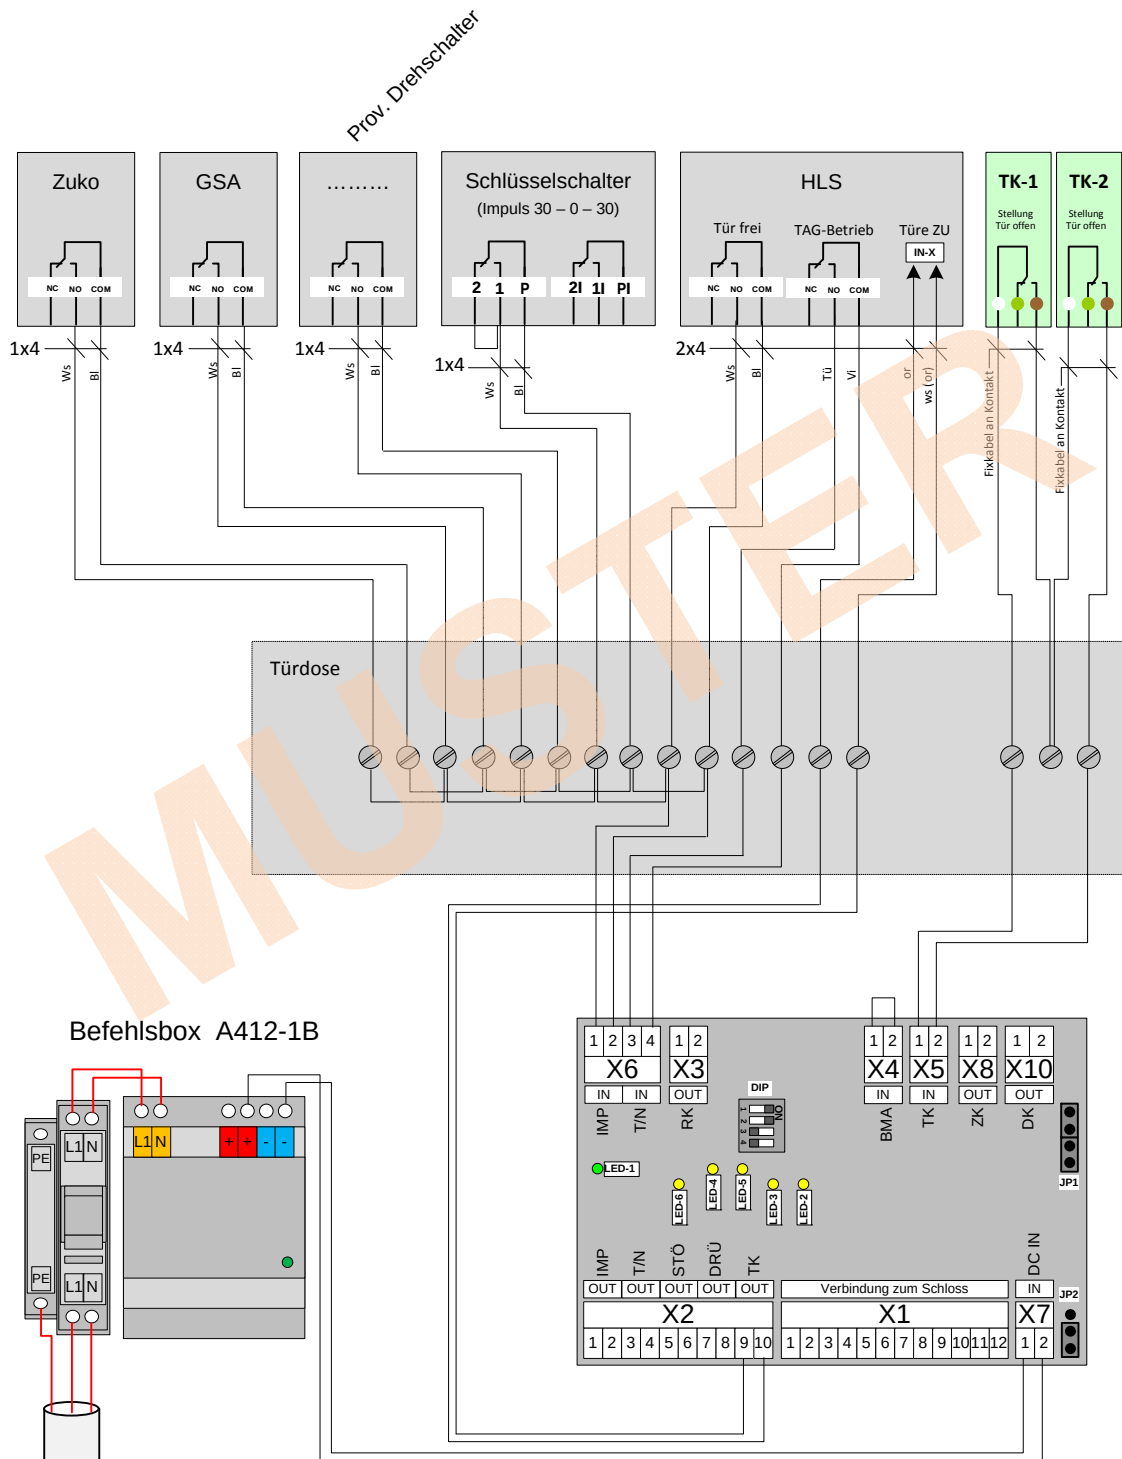

Ein-/Ausgänge

Ausgänge

X2.1/2: Signal TAG (NC)
 X2.3/4: Freigabe durch Impuls (NC)
 X2.5/6: Störung System (NO)
 X2.7/8: Drücker betätigt (NO)
 X2.9/10: Türkontakt ZU, Steuerfalle betätigt (NC)
 X3: Riegel ausgefahren (NC)
 X8: Zylinder betätigt (nicht 0-Stellung) (NO)
 X10: Gehäuse geschlossen (NC)

Eingänge

X7: Stromversorgung 12/24V (JP2 beachten!)
 X5: Externer Türkontakt
 X4: Signal Brandmeldeanlage (JP1 beachten!)
 X6.1/2: Freigabe (Dauerkontakt = Türe offen)
 X6.3/4: Freigabe TAG (Kontakt zu = TAG-Betrieb)

Signalisation

LED-2
 LED-3
 LED-4
 LED-5
 LED-6

Signalisation

LED-1
 --
 --
 Betriebsart TAG/NACHT/PUBLIKUM
 Steuerung Betriebsart TAG/NACHT

DIP-Schalter (Impulsdauer)



Alle Off = 1 Sekunde
 1 ON + 1 Sekunde
 2 ON + 2 Sekunde
 3 ON + 5 Sekunde
 4 ON + 10 Sekunden

JP1 - Brandmeldeanlage

● ● ● ● Anschluss pot.frei
 ● ● ● ● Anschluss 24V extern

JP2 - Stromversorgung

● ● ● ● Stromversorgung 24V
 ● ● ● ● Stromversorgung 12V - 20V

→ Einstellungsänderungen nur stromlos vornehmen!

Bezeichnung: **Verdrahtungsschema**

Projekt: **Projektname**

Erstausgabe: **22.11.2010**

Aenderung: **--**

Druckdatum: **23.11.2010**

Datei: **--**

KZ: **rj**

KZ: **--**

Version: **1.0**



W: www.e-tool.ch

M: info@e-tool.ch